

20445  
26265825

2,00


10,71

27,00

8,45

3,19

1,00

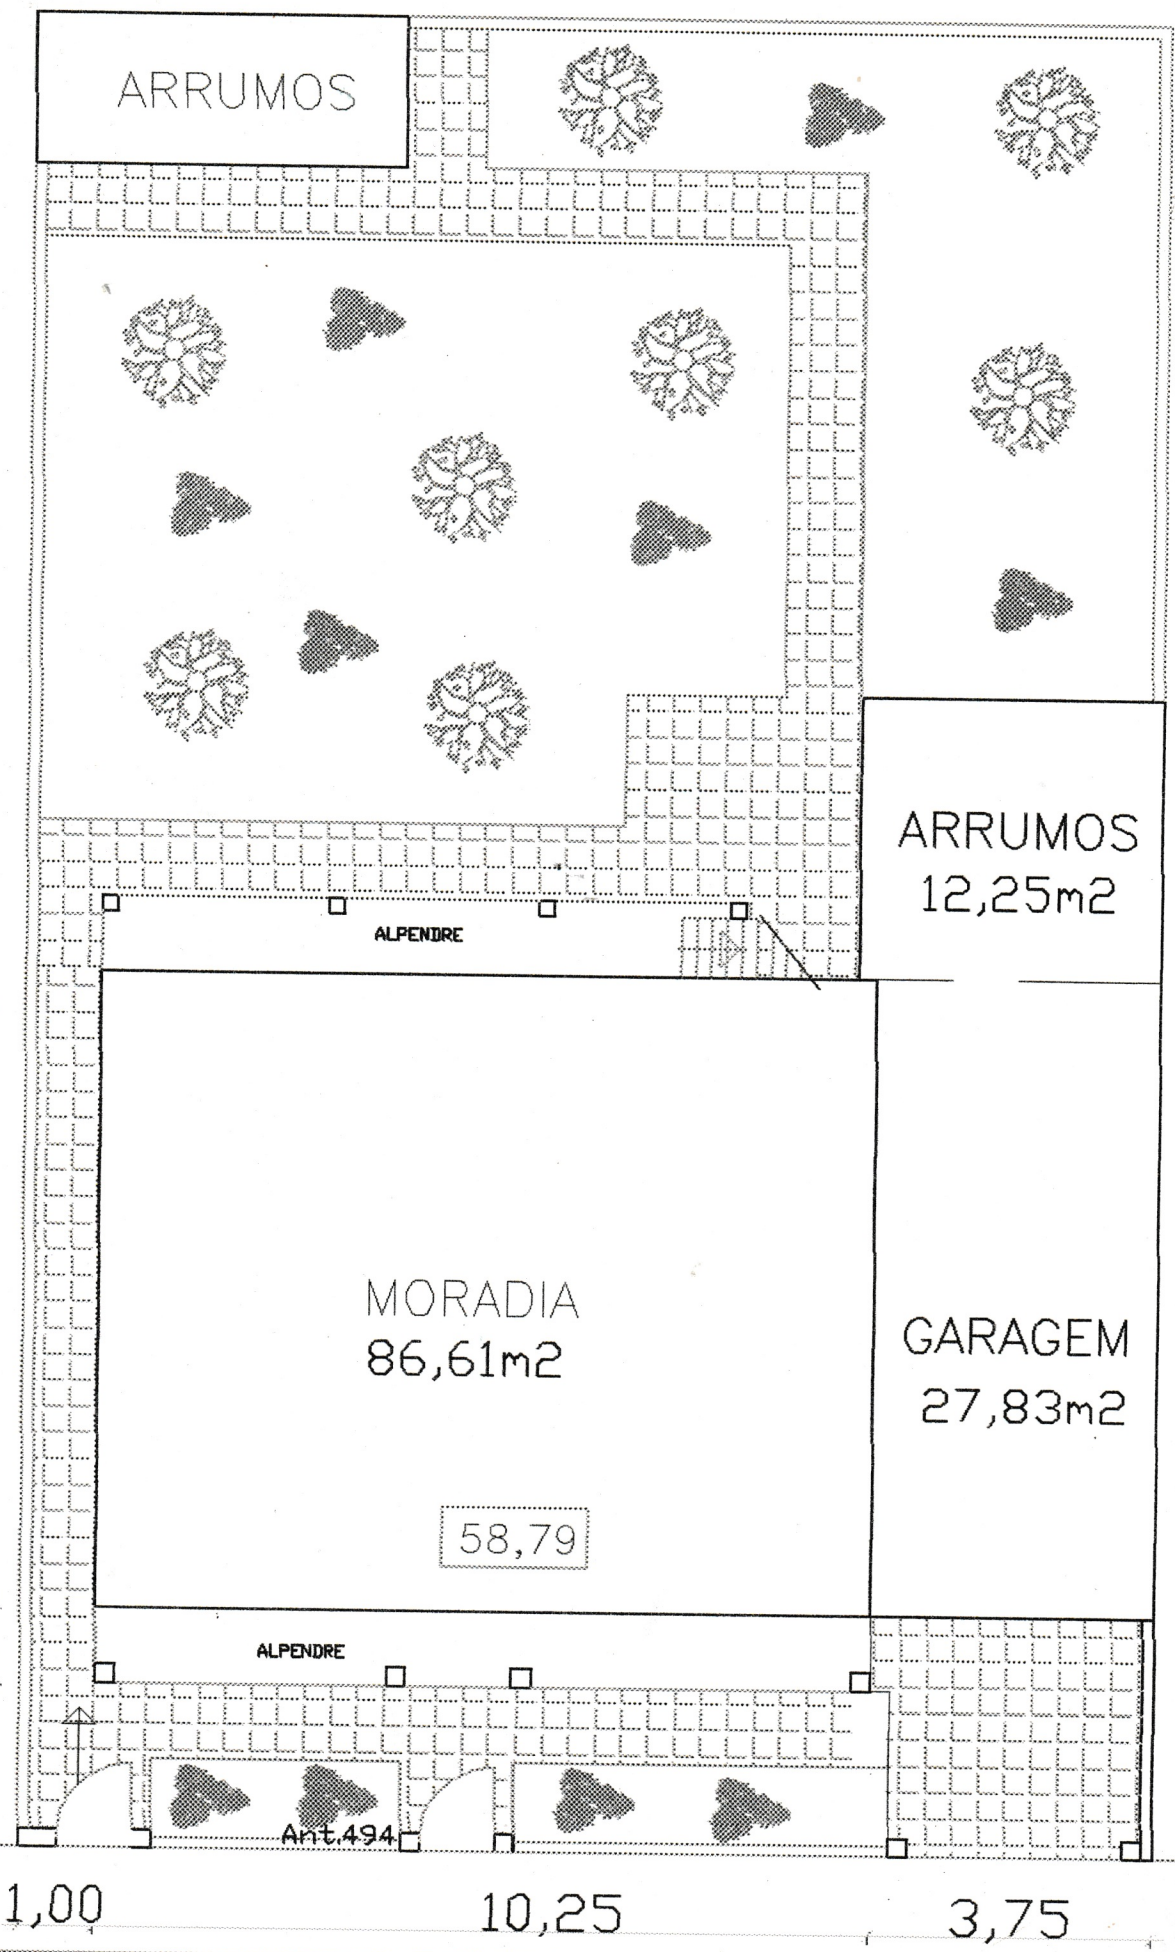

ALPENDRE

MORADIA  
86,61m<sup>2</sup>

ARRUMOS  
12,25m<sup>2</sup>

GARAGEM  
27,83m<sup>2</sup>

ARRUMOS

58,79

ALPENDRE

Ant.494

1,00


10,25

3,75

59,60

3,19


15  
1,70

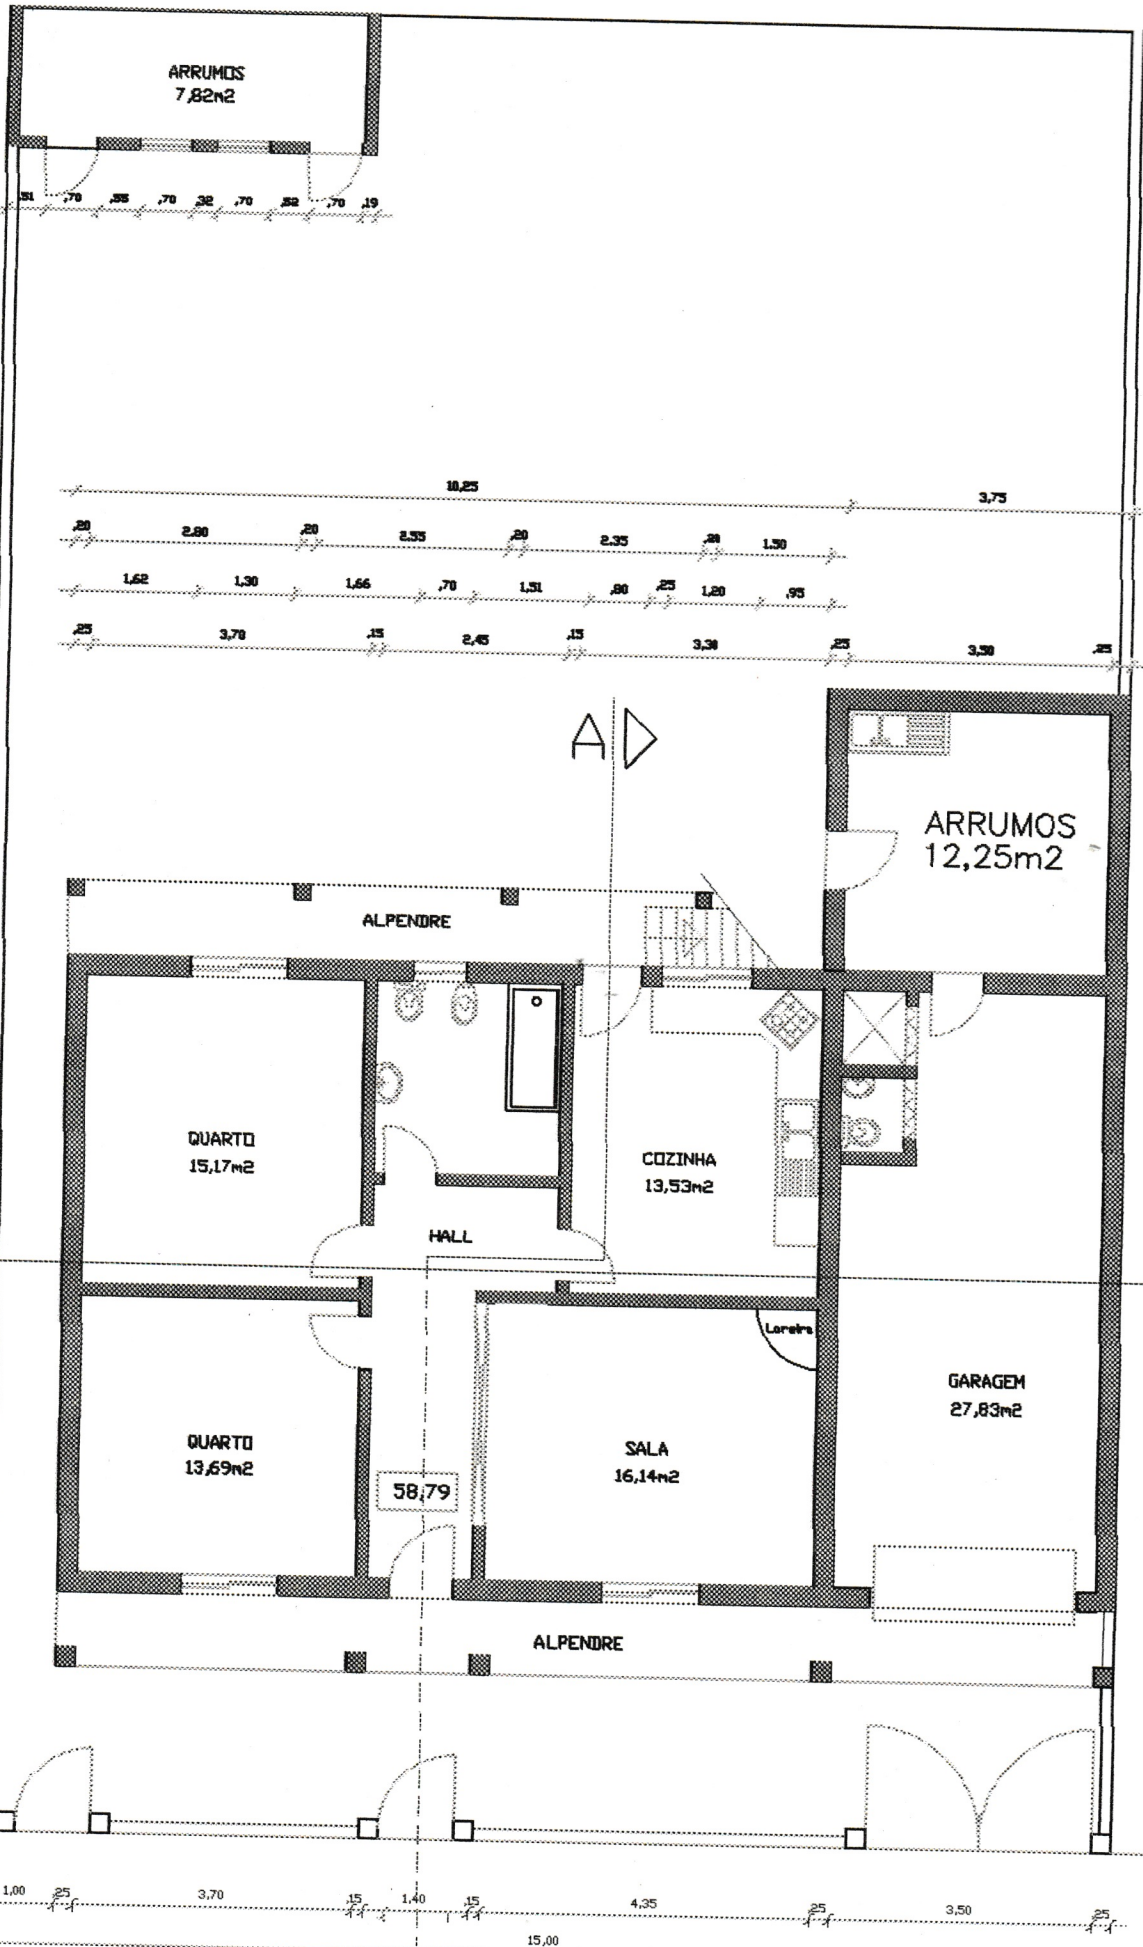

B ▽

PISO



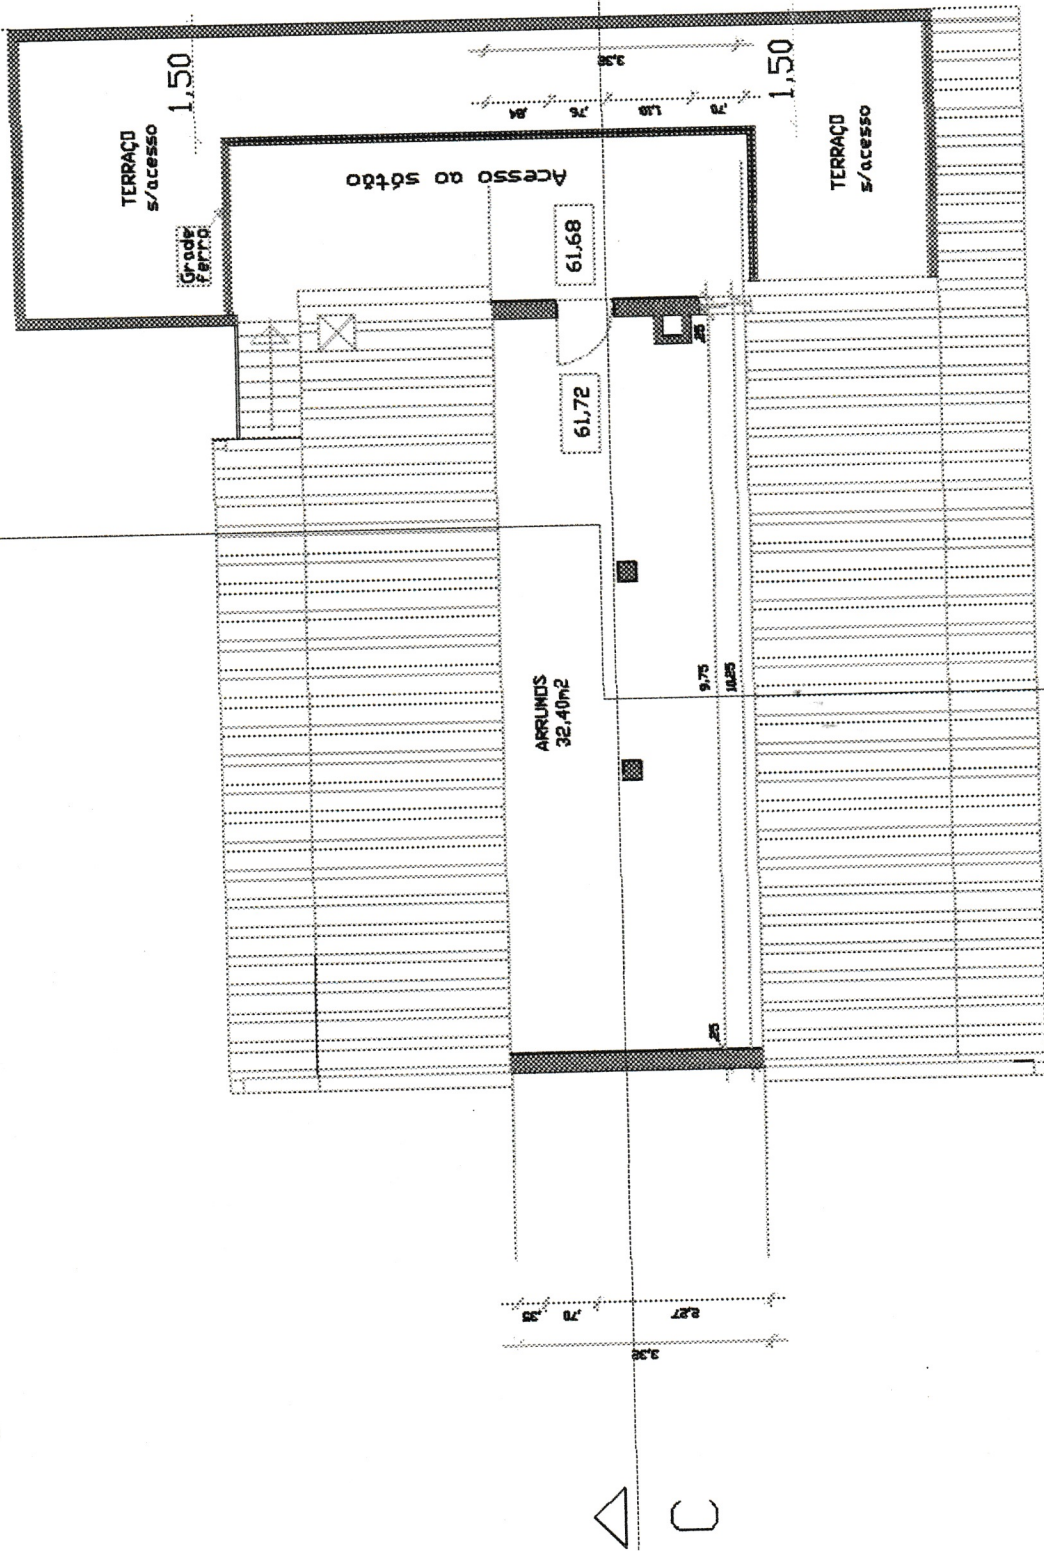


PLANTA DO SÓTÃO


B

C

D

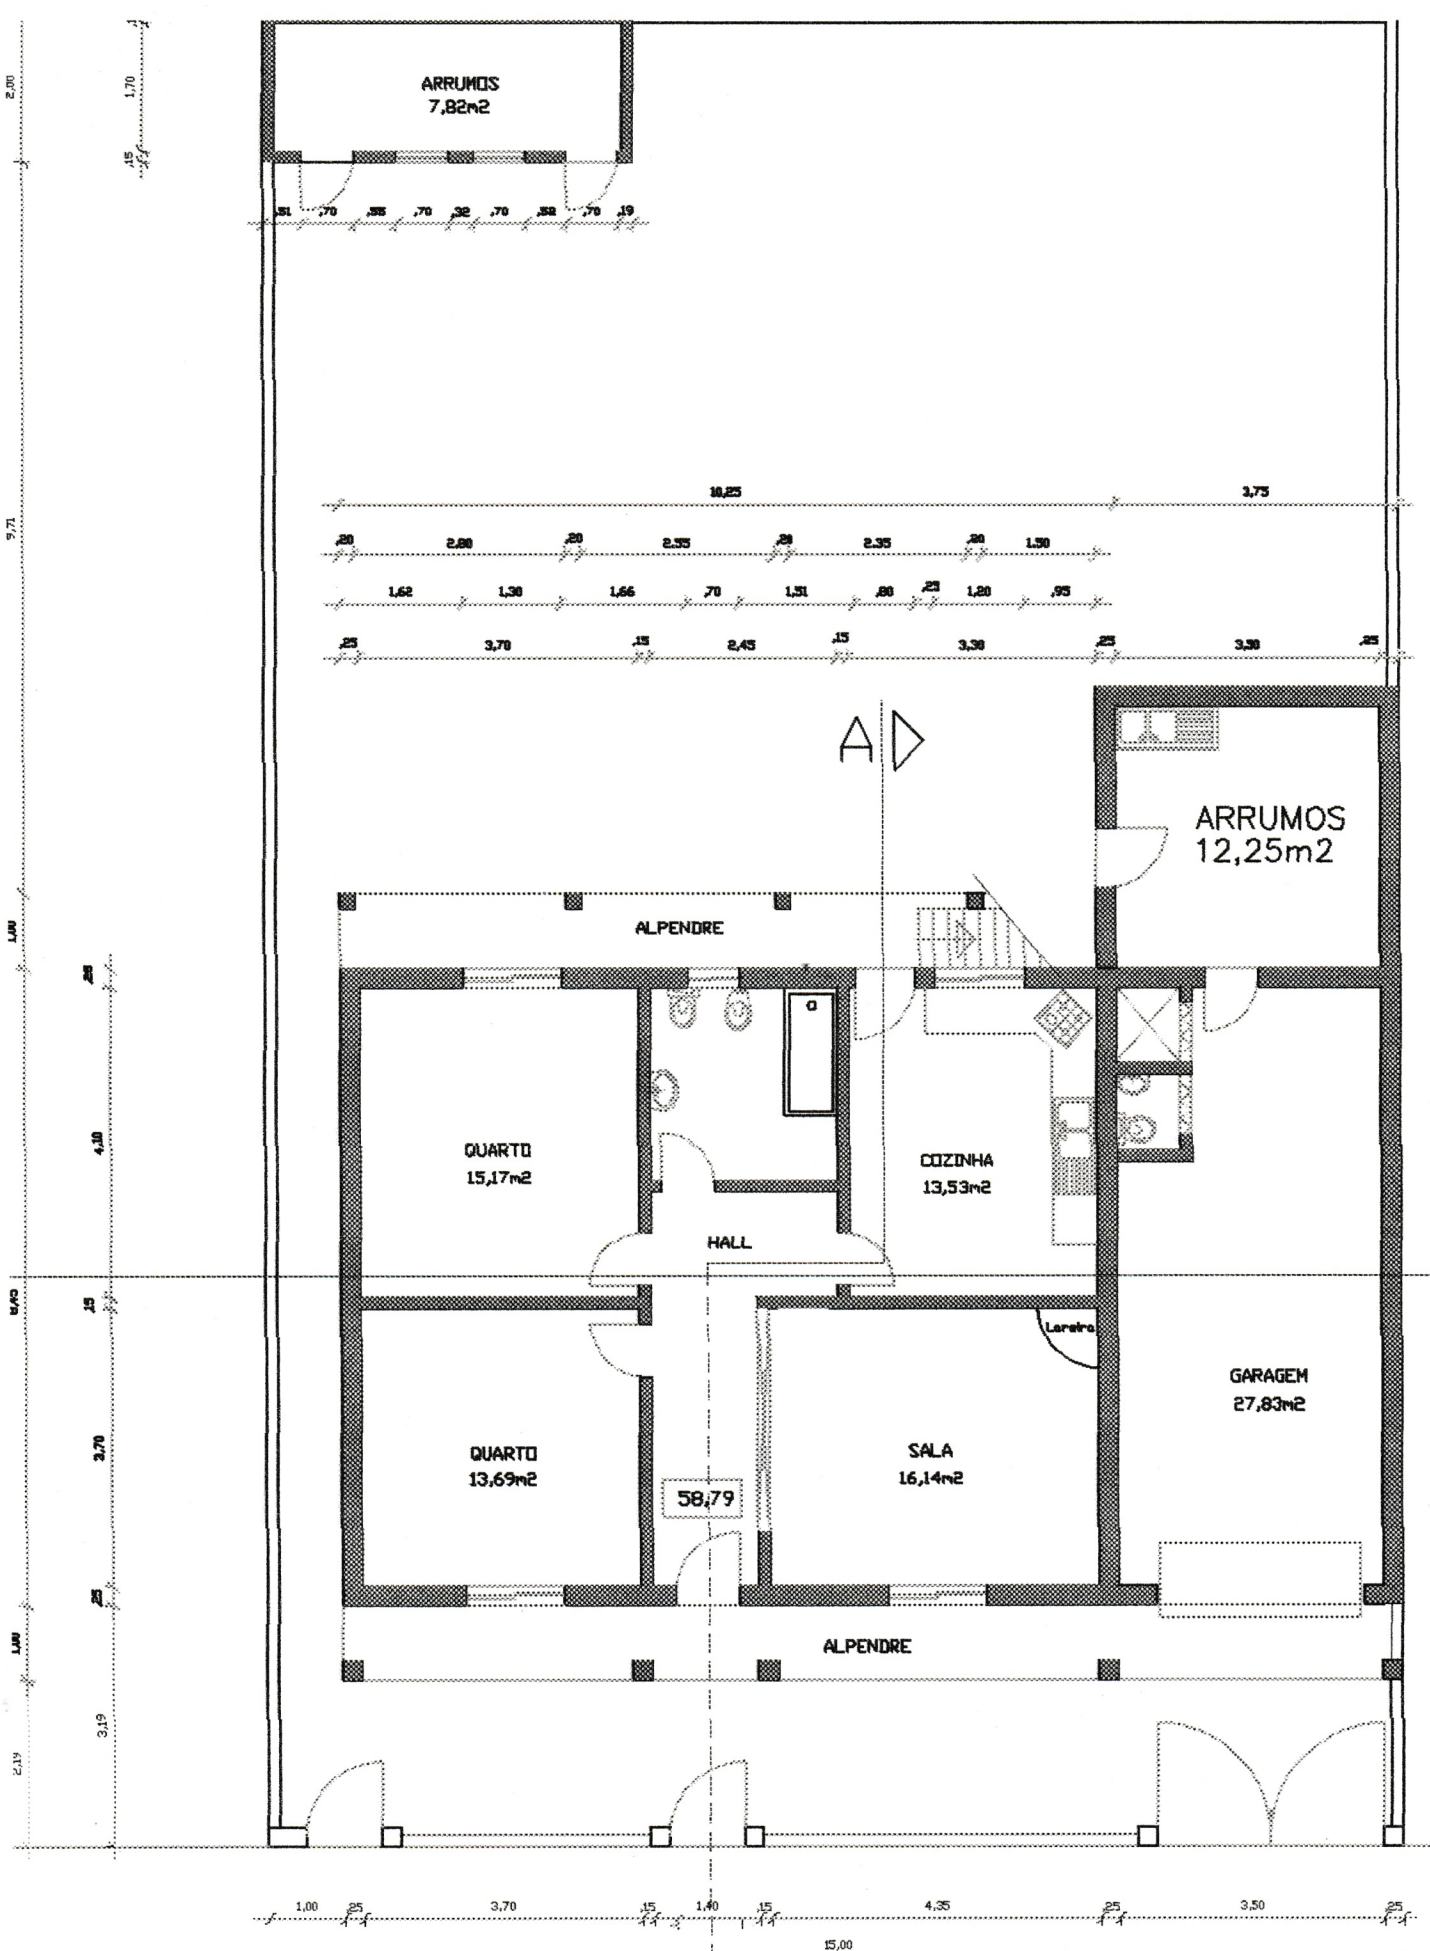

**B** **PISO**

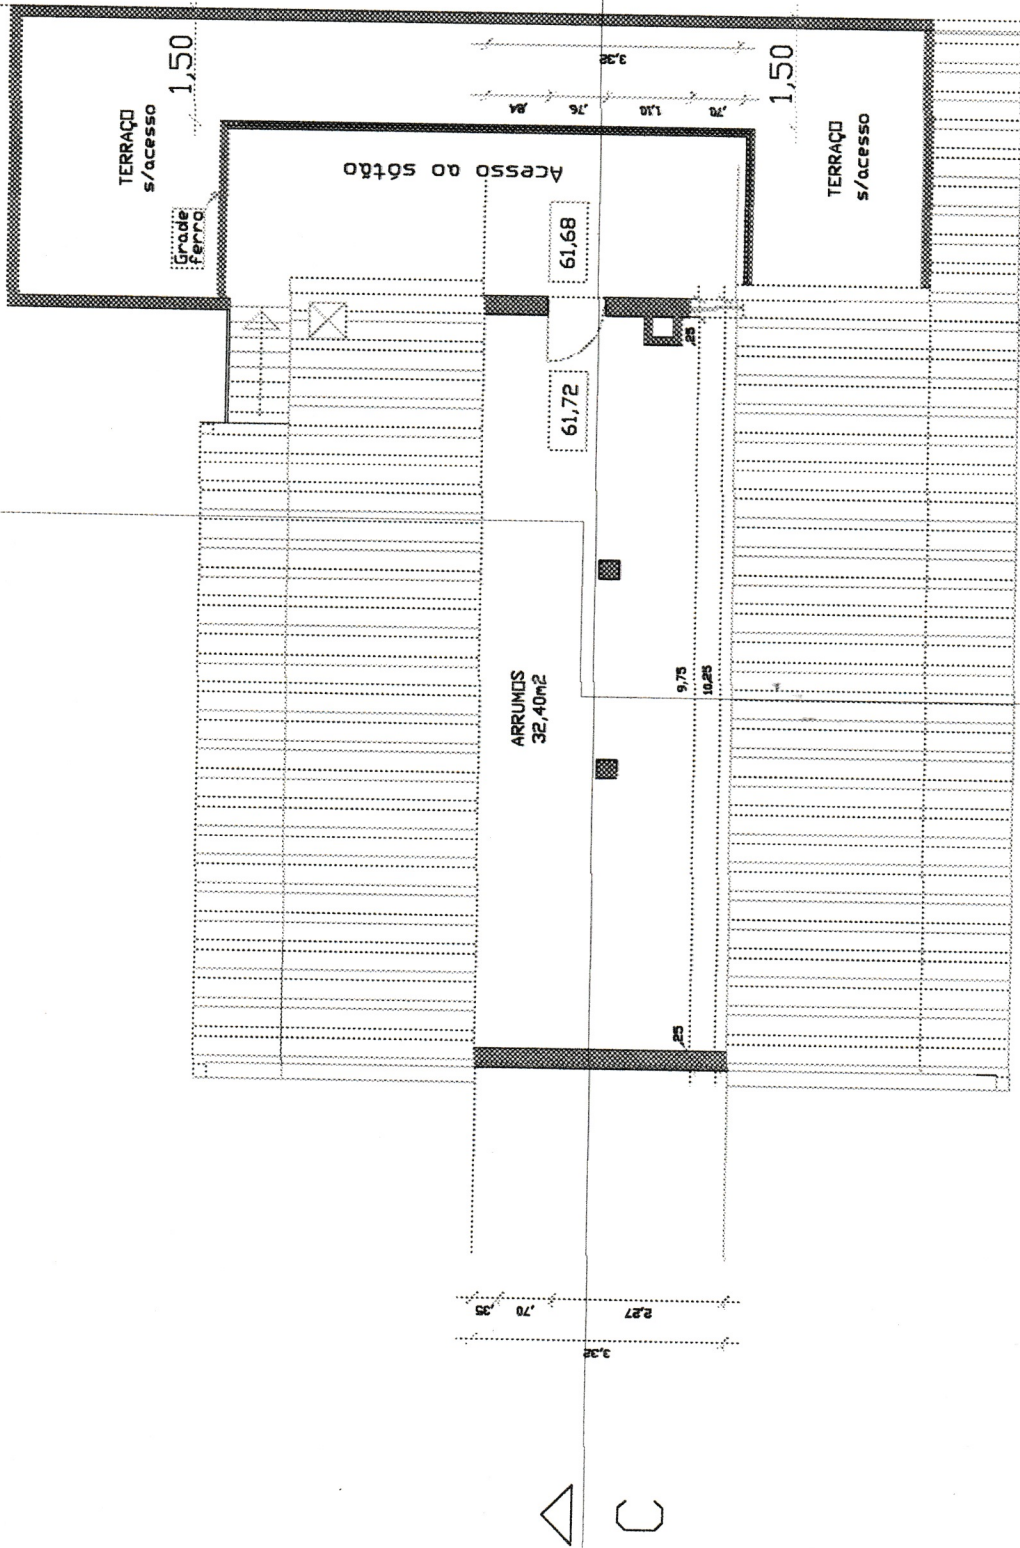



PLANTA DO SÓTÃO


B

C


D



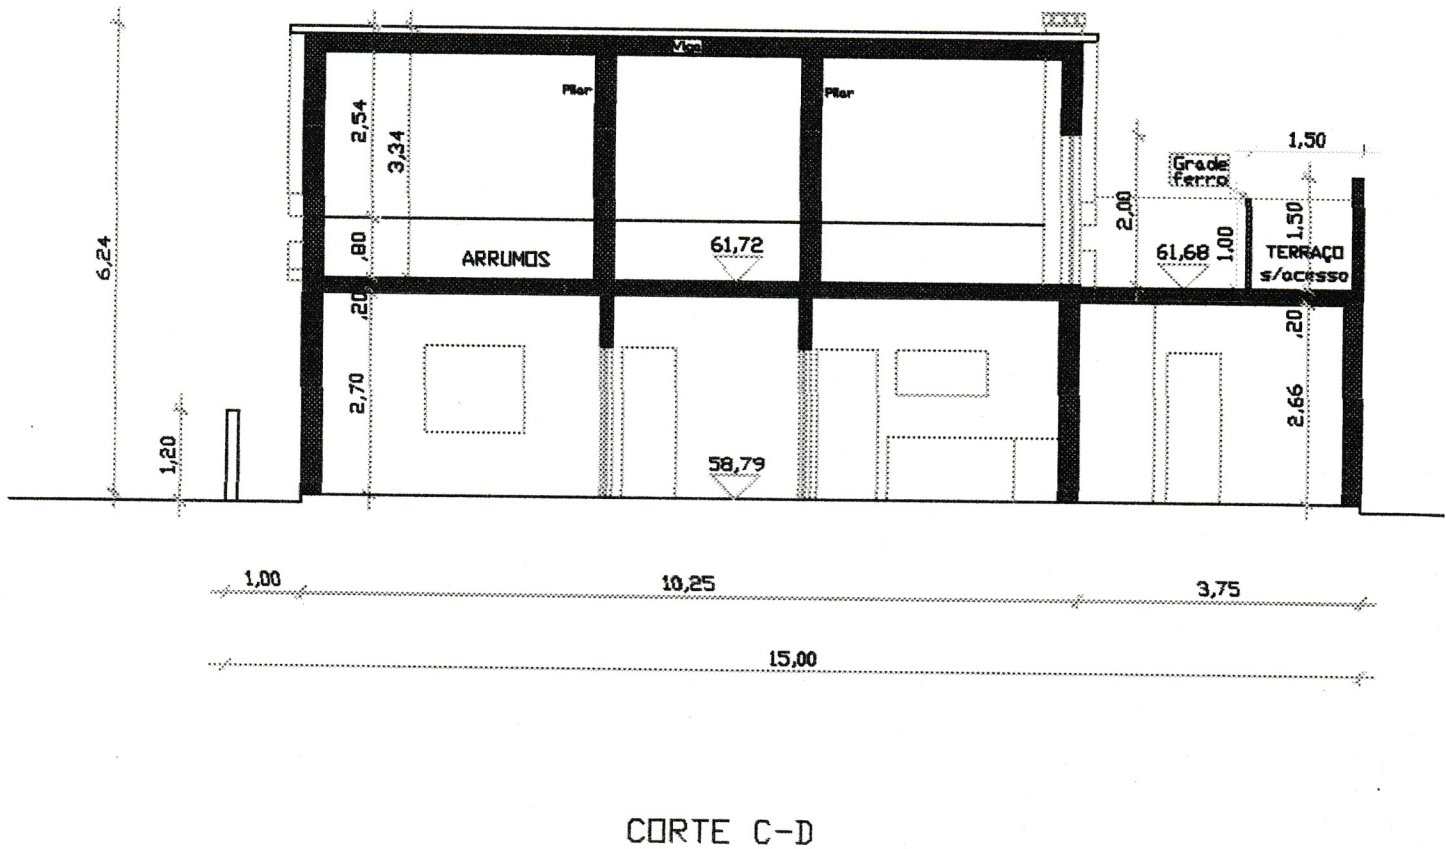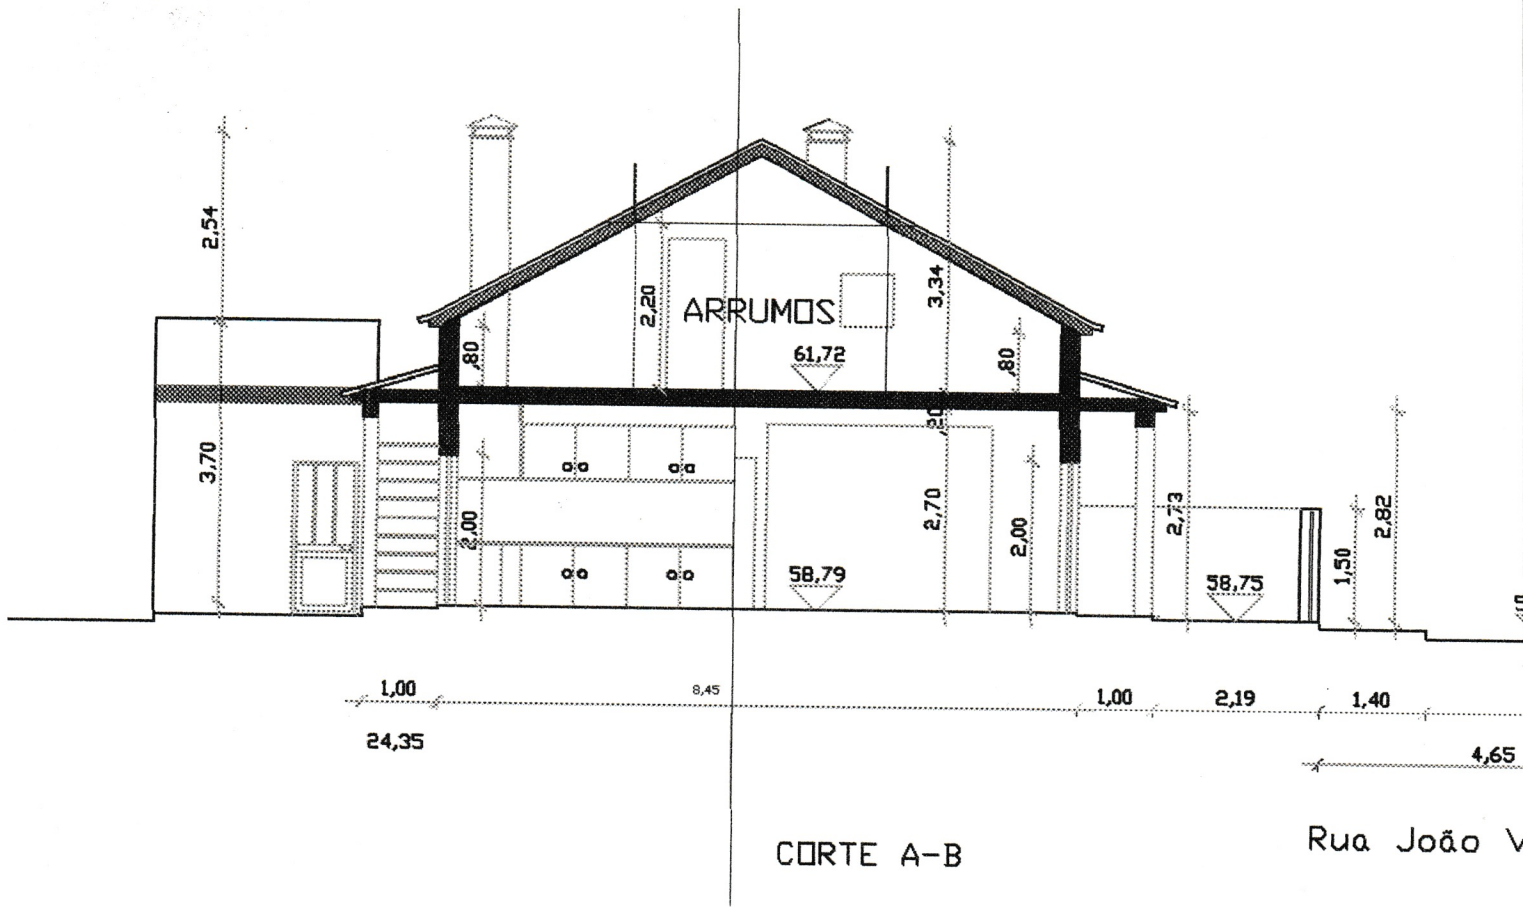


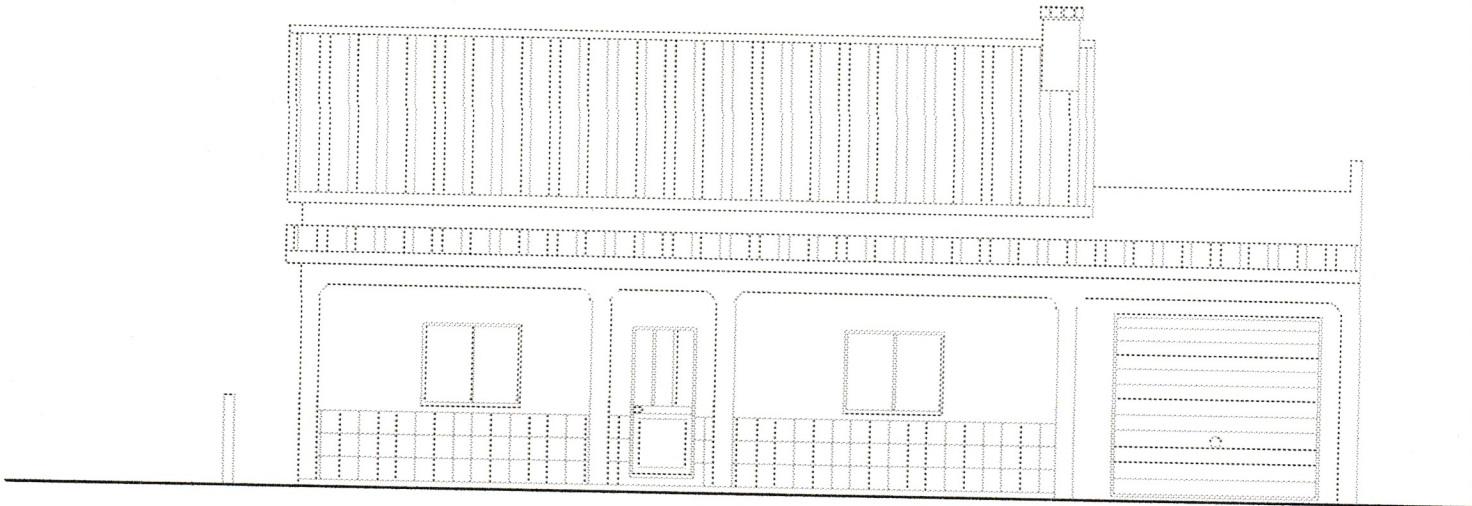


ALÇADO PRINCIPAL

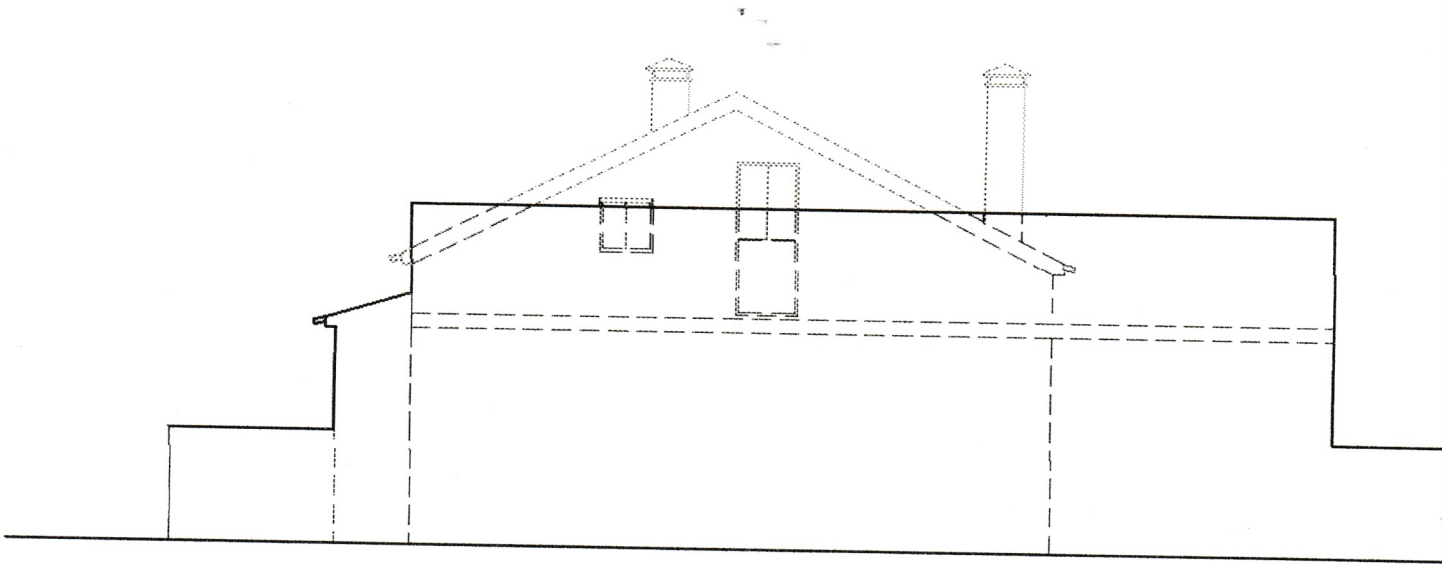

ALÇADO LAT.DIREITO  
(Geminado)

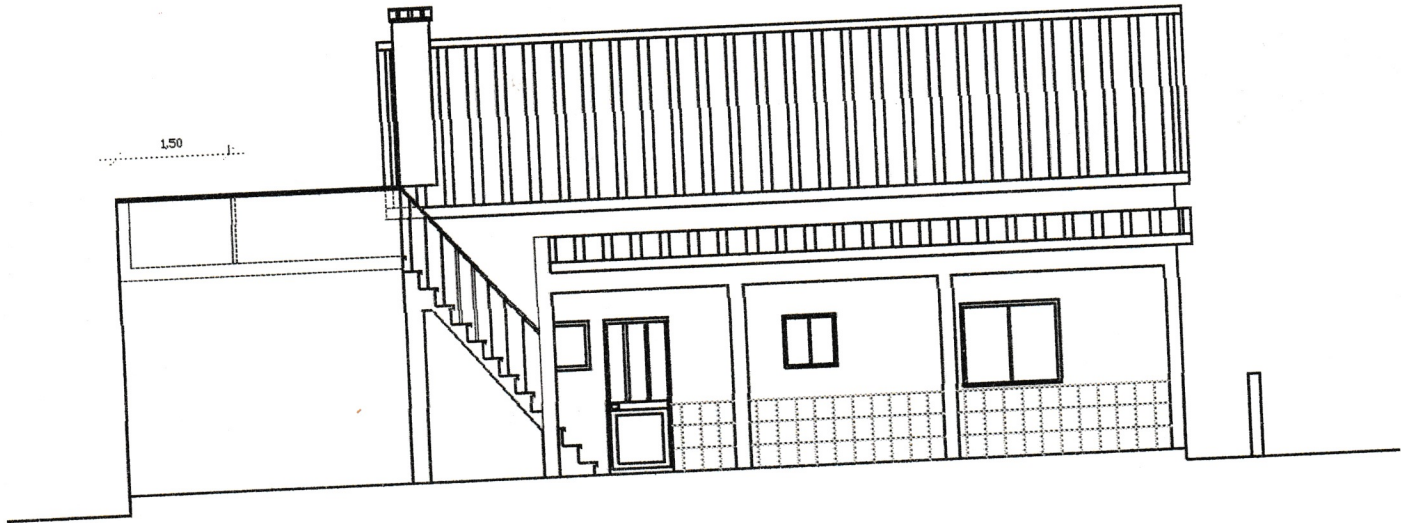

ALÇADO POSTERIOR

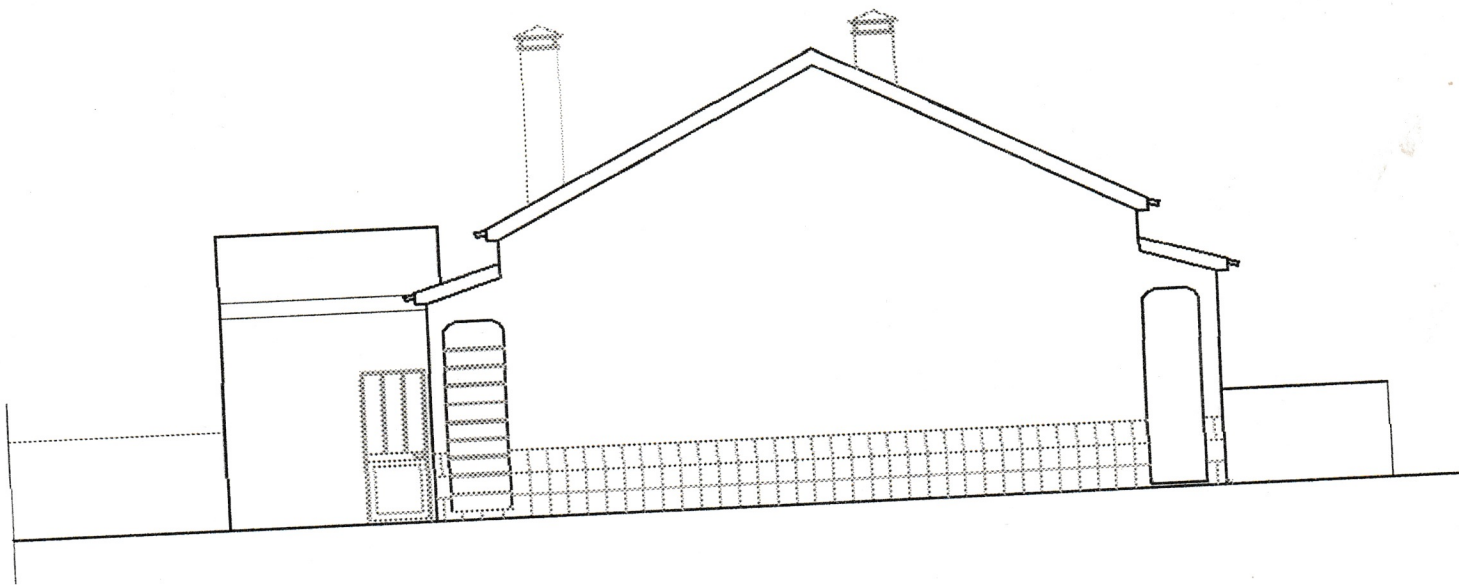

ALÇADO LAT. ESQUERDO